




SITUACIÓN DEL AMOJONAMIENTO DEL LÍMITE PROVINCIAL

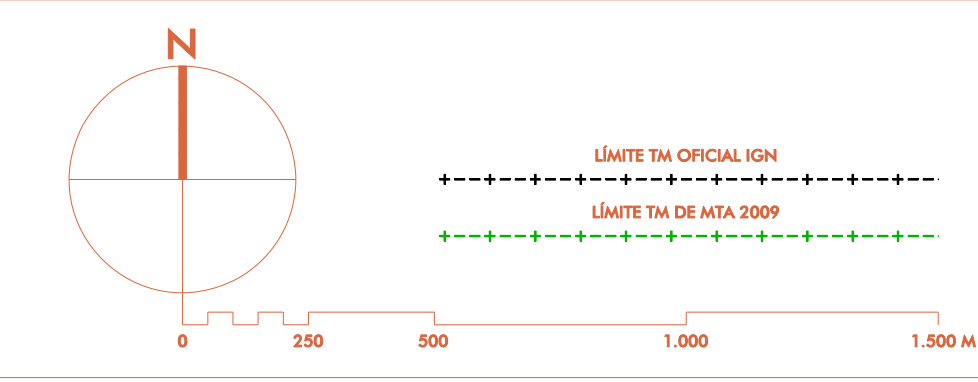

DOCUMENTO DE DIAGNÓSTICO PREVIO
FECHA DE REDACCIÓN: JULIO 2023

TRAMITACIÓN:
CONSULTA PÚBLICA PREVIA: 22-03-2024
AVANCE:
APROBACIÓN INICIAL:
APROBACIÓN DEFINITIVA:
REDACCIÓN:

ALFREDO LINARES AGÜERA / ARQUITECTO
ÁNGEL ORTIGA MARRAÑO / GEOGRAFO



AYUNTAMIENTO DE EL CUERVO DE SEVILLA

P B O M

PLAN BÁSICO DE ORDENACIÓN MUNICIPAL

PLANOS DE INFORMACIÓN

TERRITORIO MUNICIPAL

DISCORDANCIAS DE DELIM. DEL TÉRMINO MUNICIPAL

ESCALA: 1/15.000

información

