


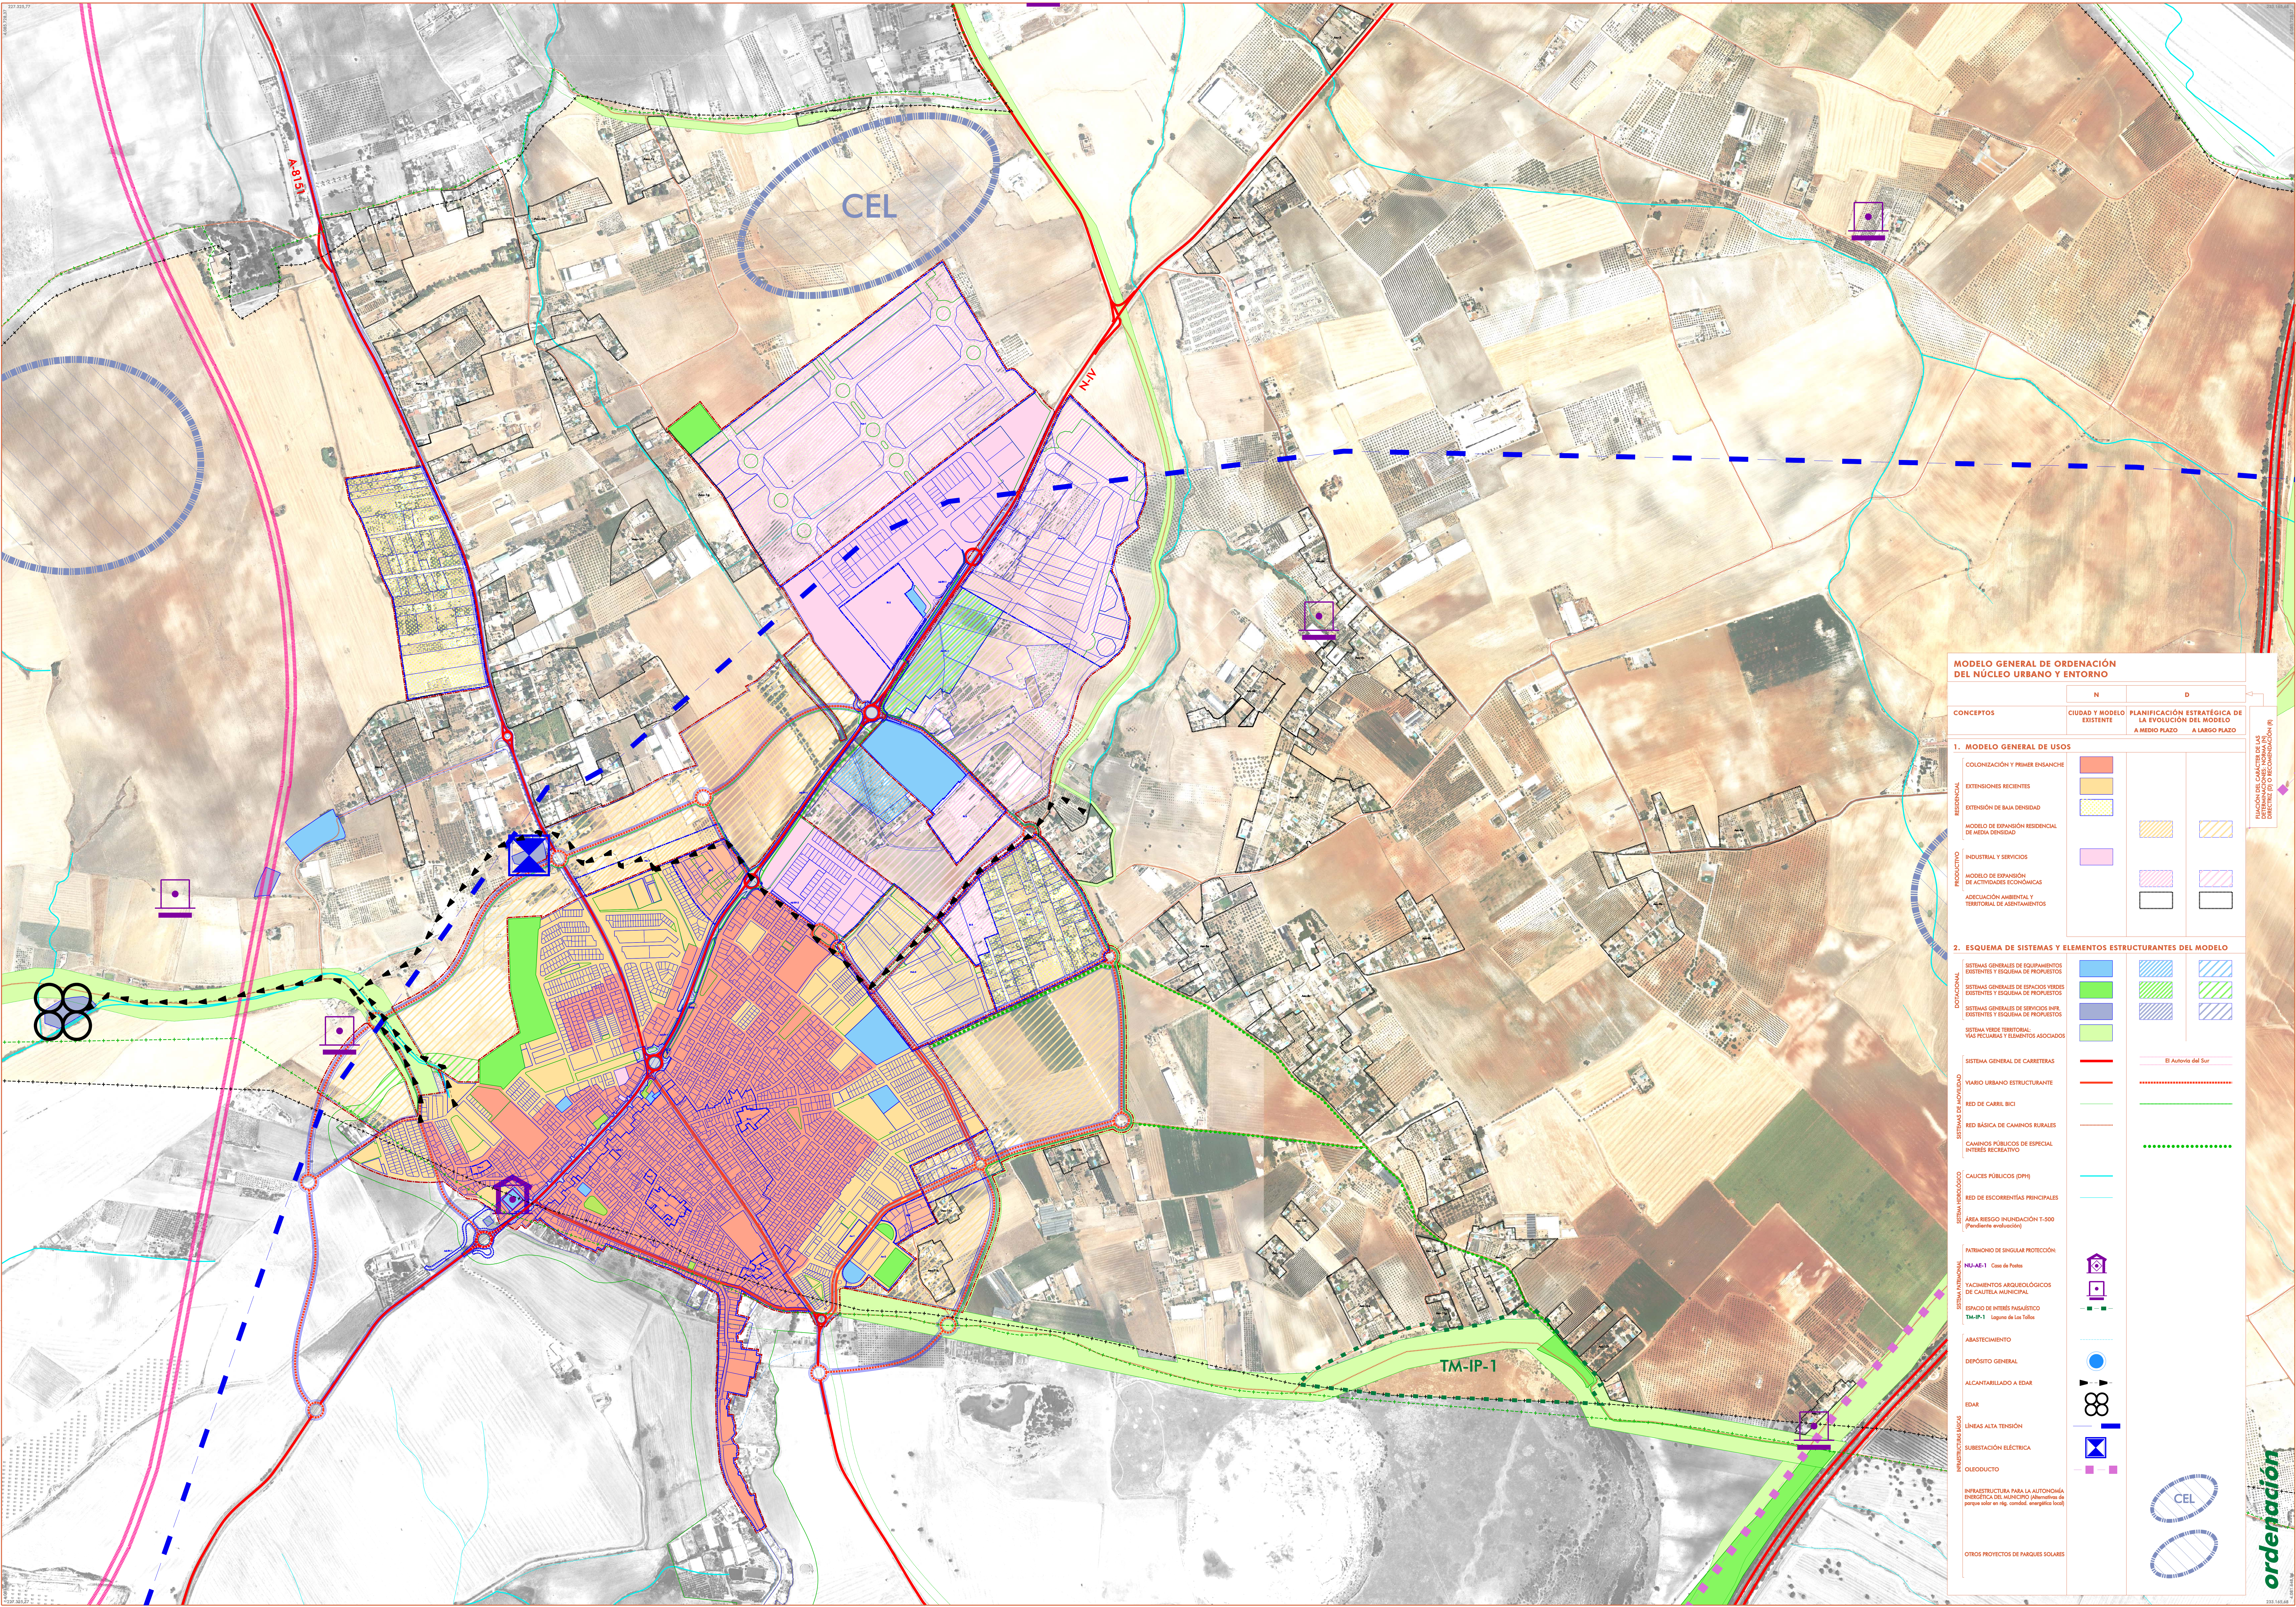

MODELO GENERAL DE ORDENACIÓN DEL NÚCLEO URBANO Y ENTORNO

CONCEPTOS	PLANIFICACIÓN ESTRATÉGICA DE LA EVOLUCIÓN DEL MODELO	
	CIUDAD Y MODELO EXISTENTE	A MEDIO PLAZO A LARGO PLAZO
1. MODELO GENERAL DE USOS		
COLONIZACIÓN Y PRIMER ENSANCHE		
EXTENSIONES RECIENTES		
EXTENSIÓN DE BAJA DENSIDAD		
MODELO DE EXPANSIÓN RESIDENCIAL DE ALTA DENSIDAD		
INDUSTRIAL Y SERVICIOS		
MODELO DE EXPANSIÓN DE ACTIVIDADES ECONÓMICAS		
ADSCRIPCIÓN AMBIENTAL Y TERRITORIAL DE ASENTAMIENTOS		
2. ESQUEMA DE SISTEMAS Y ELEMENTOS ESTRUCTURANTES DEL MODELO		
SISTEMAS GENERALES DE EQUIPAMIENTOS EXISTENTES Y ESQUEMA DE PROYECTOS		
SISTEMAS GENERALES DE ESPACIOS VERDES EXISTENTES Y ESQUEMA DE PROYECTOS		
SISTEMAS GENERALES DE SERVICIOS INFR. EXISTENTES Y ESQUEMA DE PROYECTOS		
SISTEMA VIAL TERRITORIAL, VÍAS PECUARIAS Y ELEMENTOS ASOCIADOS		
SISTEMA GENERAL DE CARRETERAS		
VIAJO URBANO ESTRUCTURANTE		
RED DE CARRIL BICI		
RED BÁSICA DE CAMINOS RURALES		
CAMINOS PÚBLICOS DE ESPECIAL INTERÉS RECREATIVO		
CAUCES PÚBLICOS (DPI)		
RED DE ESCORRENTÍAS PRINCIPALES		
ÁREA RIESGO INUNDACIÓN T-500 (Pendiente evolución)		
PUTBANCIO DE SINGULAR PROTECCIÓN		
YACIMIENTOS ARQUEOLÓGICOS DE CAUTELA MUNICIPAL		
ESPACIO DE INTERÉS PAISAJÍSTICO		
ABASTECIMIENTO		
DEPÓSITO GENERAL		
ALCANTARILLADO A EDAR		
EDAR		
LÍNEAS ALTA TENSIÓN		
SUBSTACIÓN ELÉCTRICA		
OLEODUCTO		
INFRAESTRUCTURA PARA LA AUTONOMÍA ENERGÉTICA DEL MUNICIPIO (Alternativas de parque solar en riq. comul. energética local)		
OTROS PROYECTOS DE PARQUES SOLARES		

El Autovía del Sur

Cartografía de ORDENACIÓN

CEL

ordenación