
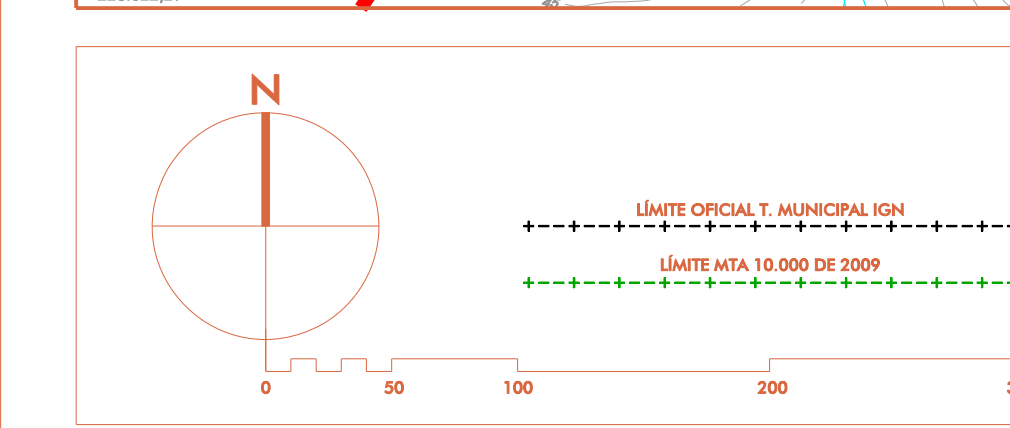


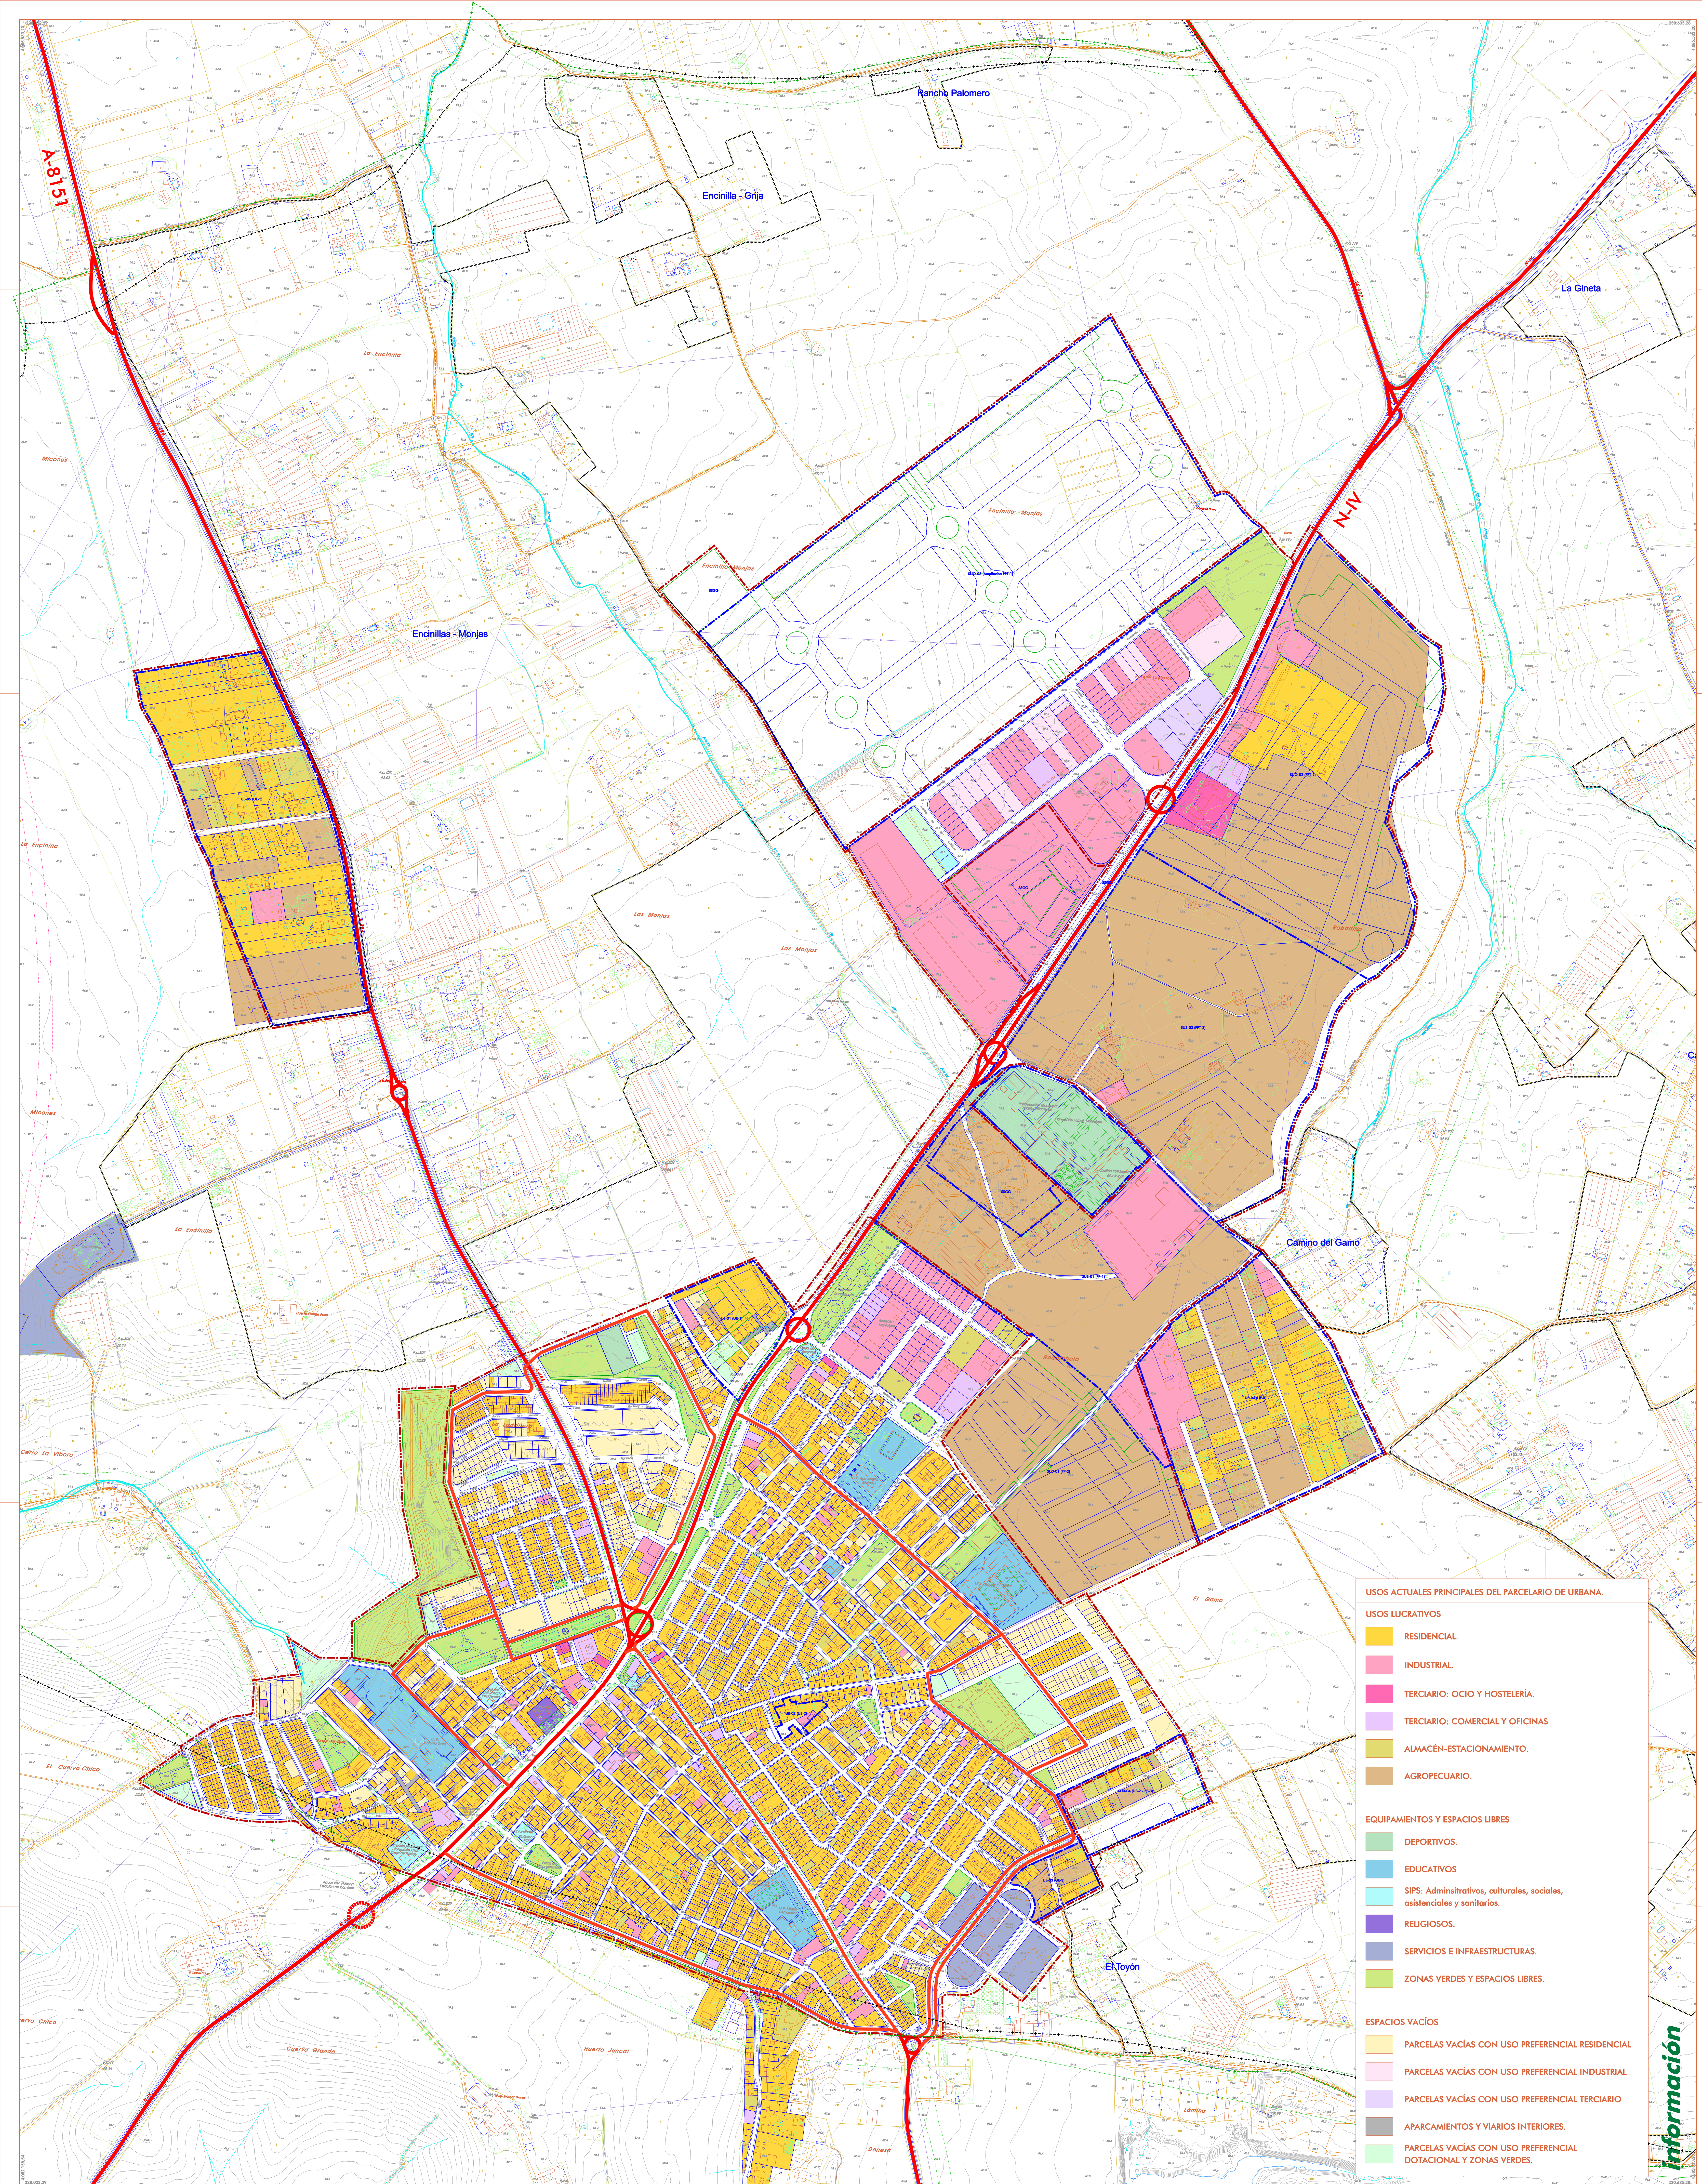

DOCUMENTO DE DIAGNÓSTICO PREVIO	
FECHA DE REDACCIÓN:	JULIO 2025
TRANSMISIÓN:	
CONSULTA PÚBLICA PREVIA:	22-03-2024
AVANCE:	
APROBACIÓN INICIAL:	
APROBACIÓN DEFINITIVA:	
REDACCIÓN:	
ALFREDO LINARES AGÜERA / ARQUITECTO MIGUEL ORTEGA NARANJO / GEÓGRAFO	

ORGANISMO COLABORADOR:

Se
Diputación
Sevilla

AYUNTAMIENTO DE EL CUERVO DE SEVILLA

P R O M

PLAN BÁSICO DE ORDENACIÓN MUNICIPAL

CATEGORÍA DE INFORMACIÓN

PLANO NÚMERO

NÚCLEO URBANO

USOS PRINCIPALES POR PARCELAS

i.12

ESCALA: 1/2.000