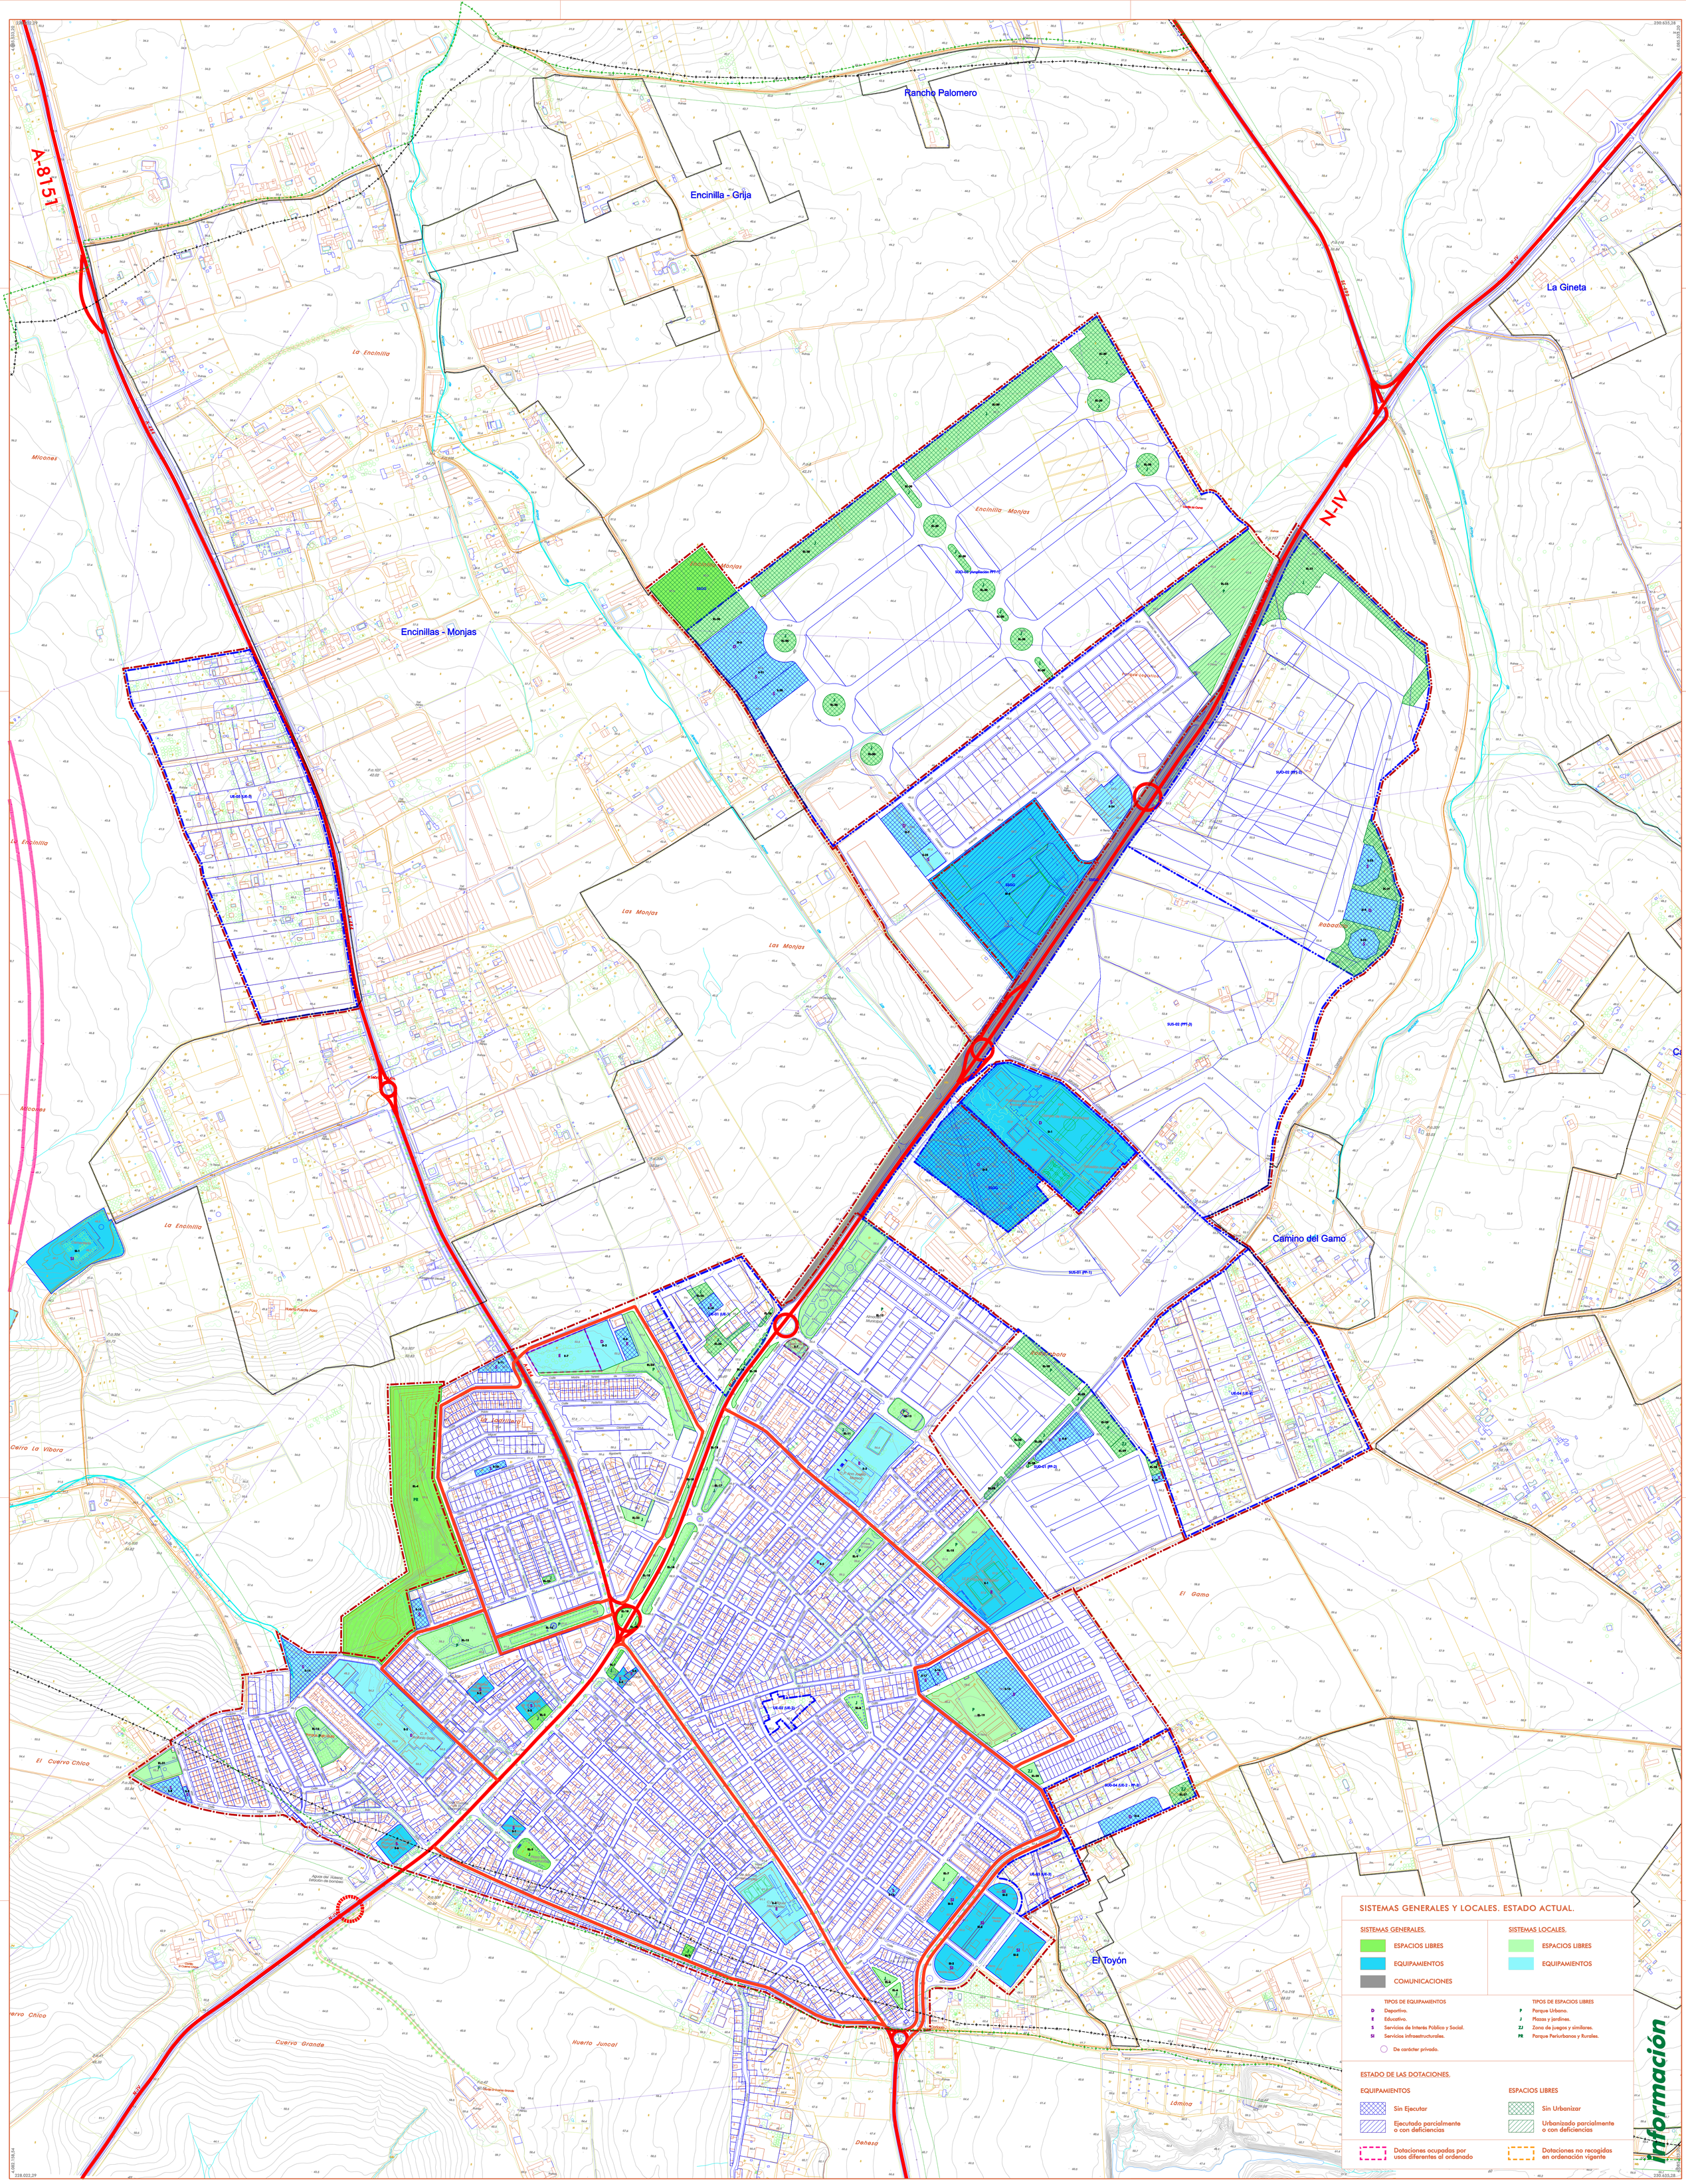

N

LÍMITE OFICIAL T. MUNICIPAL IGN

LÍMITE MTA 10.000 DE 2009

0 50 100 200 300 M

DOCUMENTO DE DIAGNÓSTICO PREVIO
FECHA DE REDACCIÓN: JULIO 2025

TRAMITACIÓN:
CONSULTA PÚBLICA PREVIA: 22-03-2024
AVANCE:
APROBACIÓN INICIAL:
APROBACIÓN DEFINITIVA:

REDACCIÓN:

ALFREDO LINARES AGÜERA / ARQUITECTO
MIGUEL ORTEGA NARANJO / GEÓGRAFO

ORGANISMO COLABORADOR:
Diputación Sevilla

AYUNTAMIENTO DE EL CUERVO DE SEVILLA

PBOM
PLAN BÁSICO DE ORDENACIÓN MUNICIPAL

CARTOGRAFÍA DE INFORMACIÓN

NÚCLEO URBANO
ESTADO DOTACIONAL

ESCALA: 1/3.000

PLANO NÚMERO
i.25