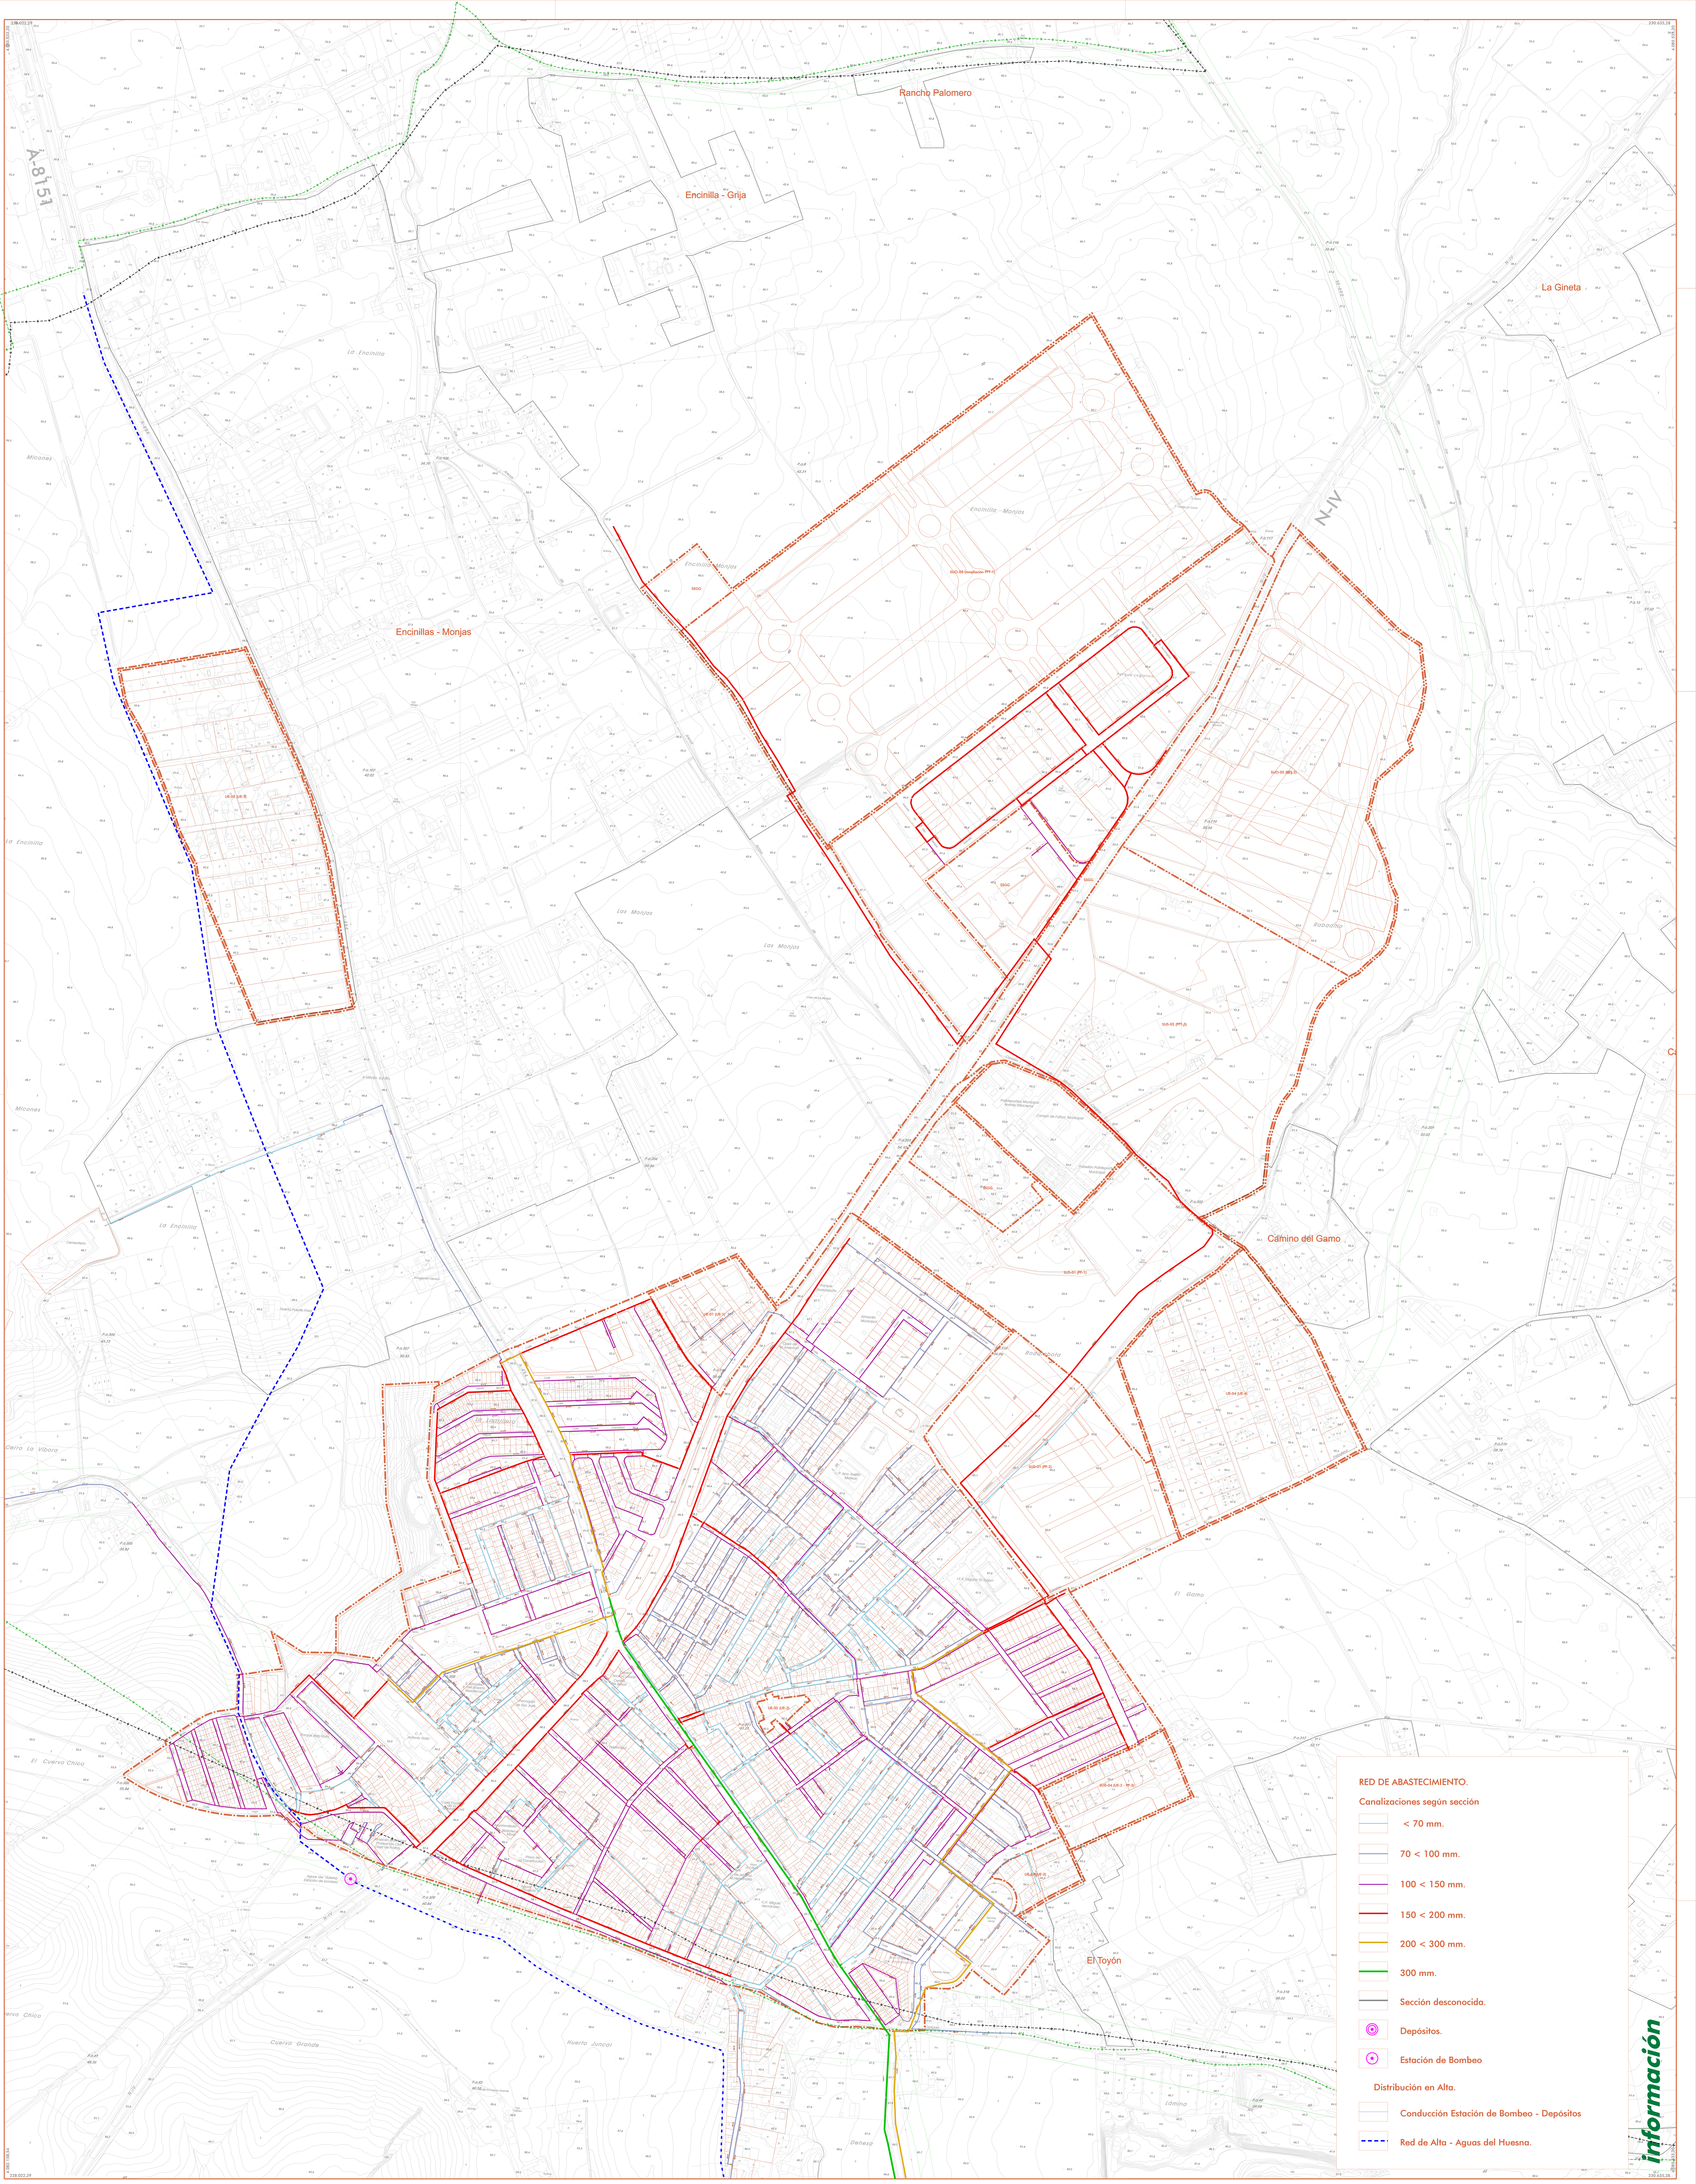

N

LÍMITE OFICIAL T. MUNICIPAL IGN
LÍMITE MTA 10.000 DE 2009

0 50 100 200 300 M

DOCUMENTO DE DIAGNÓSTICO PREVIO
FECHA DE REDACCIÓN: JULIO 2025

TRAMITACIÓN:
CONSULTA PÚBLICA PREVIA: 22-03-2024
AVANCE:
APROBACIÓN INICIAL:
APROBACIÓN DEFINITIVA:

REDACCIÓN:
ALFREDO LINARES AGÜERA / ARQUITECTO
MIGUEL ORTEGA NARANJO / GEÓGRAFO

ORGANISMO COLABORADOR:
Diputación Sevilla

AYUNTAMIENTO DE EL CUERVO DE SEVILLA

P B O M

PLAN BÁSICO DE ORDENACIÓN MUNICIPAL

CARTOGRAFÍA DE INFORMACIÓN

PLANO NÚMERO

NÚCLEO URBANO / INFRAESTRUCTURAS

RED DE ABASTECIMIENTO DE AGUA

i.26

ESCALA: 1/3.000